


SCHEMA TIPOLOGICO PREINSEGNA LIMITE DI 6 MESSAGGI

Tabella B

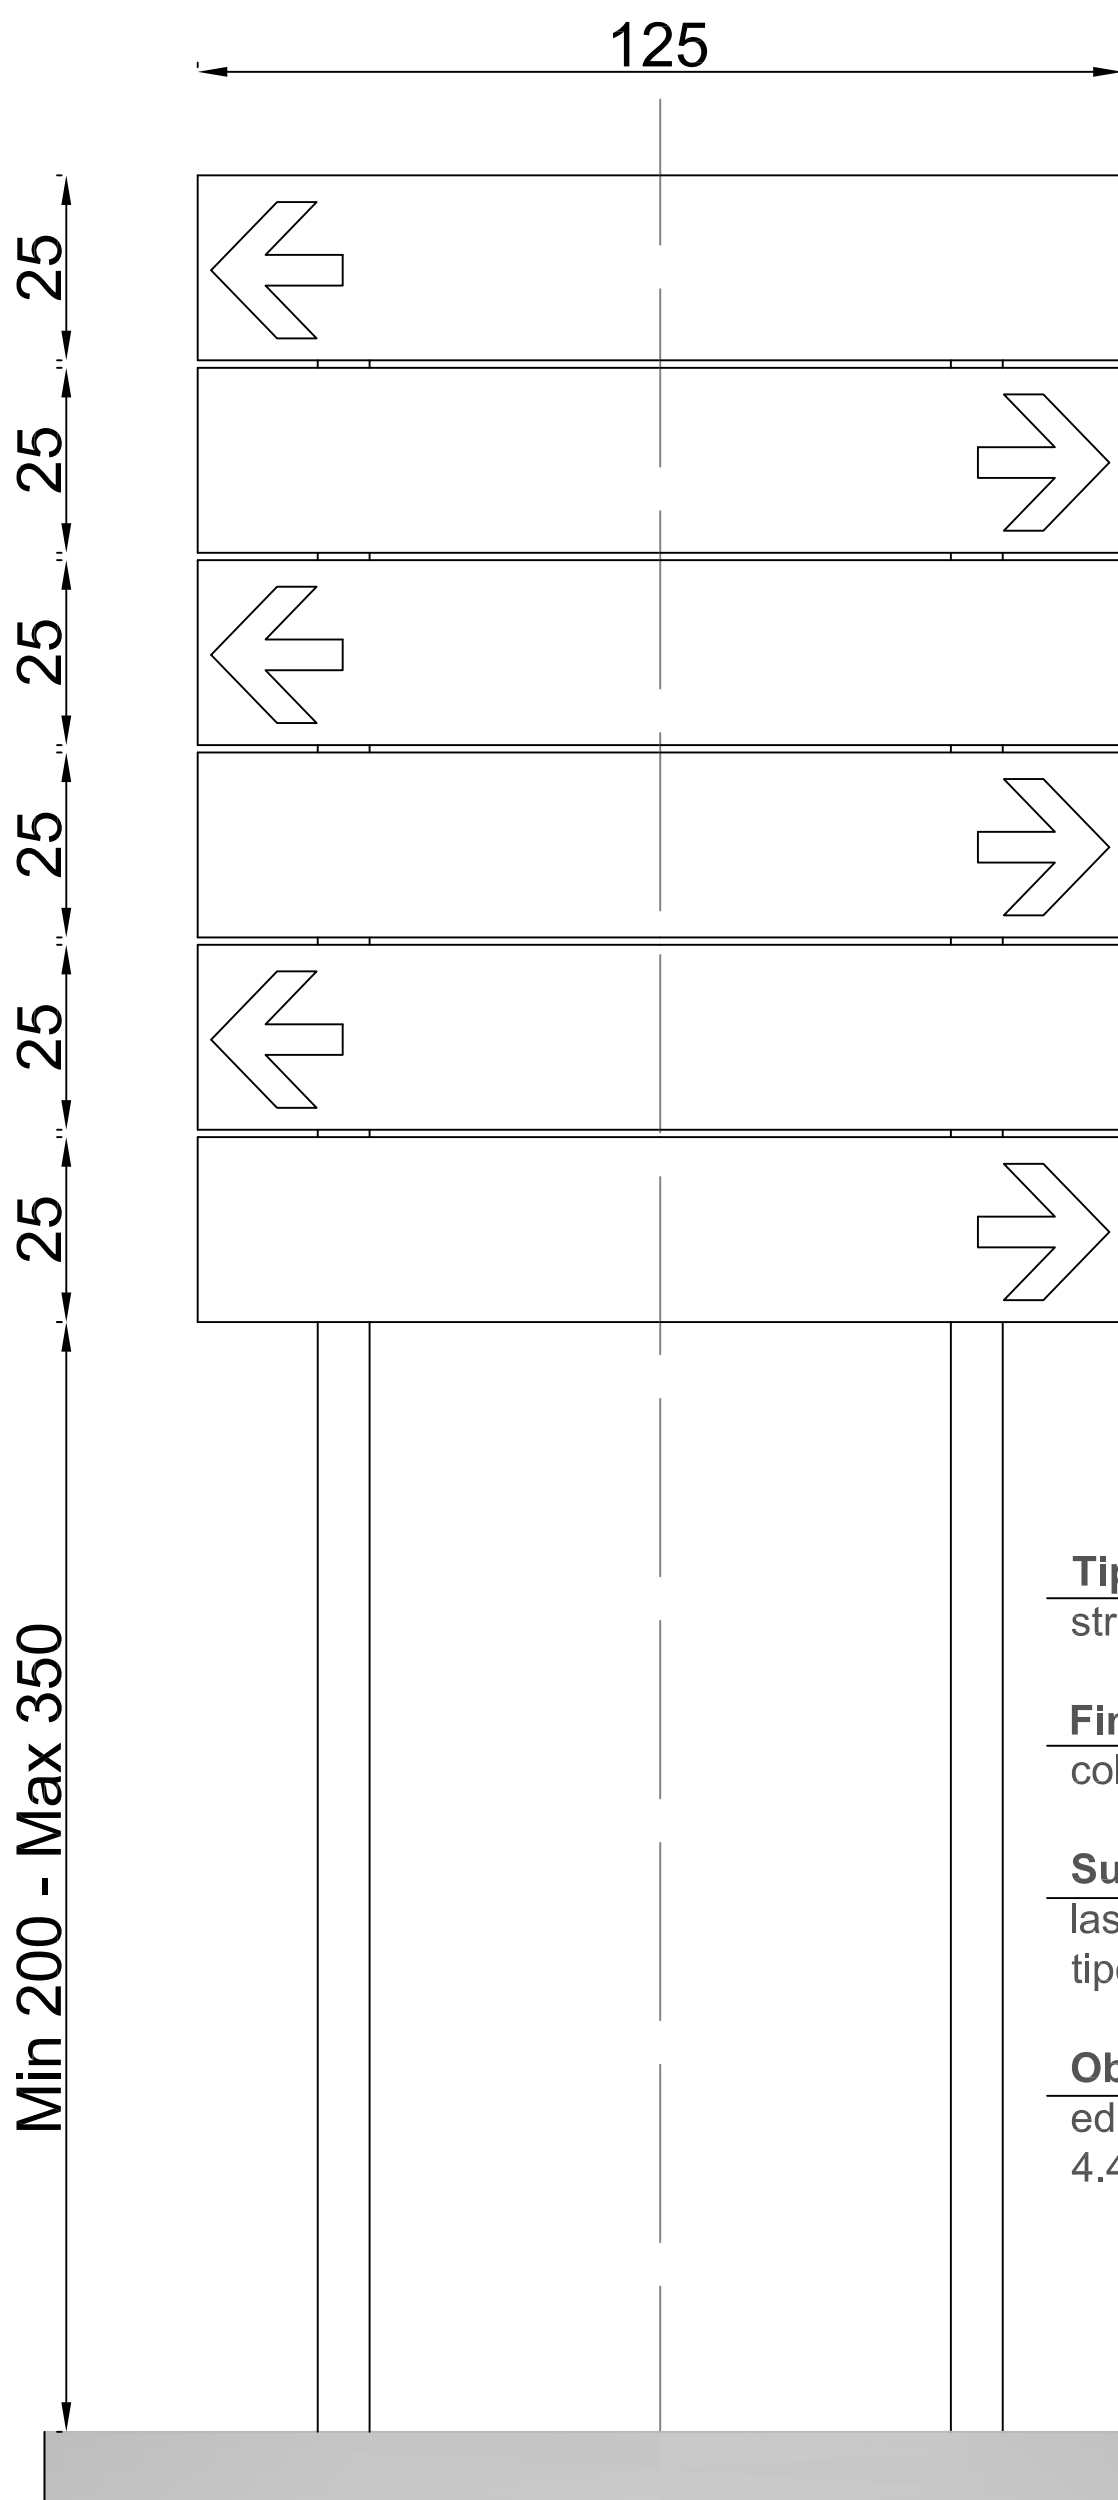

Tipologia dei materiali:

struttura in ferro o alluminio;

Finitura superficiale:

colorazione della tonalità del metallo;

Supporto Messaggio:

lastra in metallo con sfondo e scritte con
tipologia uniforme per ogni impianto.

Obbligo di completamento dell'impianto

ed installazione in forma aggregata (rif. art. 4.4.2 Parte Normativa).