


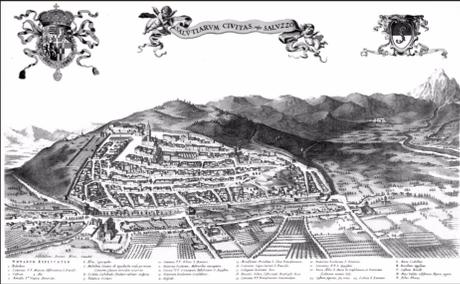

PIANO REGOLATORE GENERALE Progetto Definitivo

P3.a - ASSETTO DEL PIANO E VINCOLI IDROGEOLOGICI

Controdeduzioni alle osservazioni della Regione Piemonte



Sindaco maggio 2011
scala 1:10.000

Segretario comunale

Assessore Sviluppo compatibile del territorio

Responsabile del Procedimento

redattori:
g. e l. paglietti
collettivo di urbanistica
p. castelnovi
m. dai molin
r. gambino
a. pelisseri

Data adozione Prog. Preliminare: 28 febbraio 2008
Data adozione Prog. Definitivo: 12 novembre 2008
Data controdeduzione oss. regionali: 25 maggio 2011
Data approvazione regionale: 29 maggio 2012 DGR n°16-3906
aggiornamento cartografico febbraio 2008

LEGENDA

Comparti urbani

Comparti del centro storico e delle aree di integrazione storica (art. 15)

Comparti consolidati a prevalente funzione residenziale (art. 16)

Comparti di riqualificazione del tessuto urbano (art. 17)

Comparti specializzati del terziario e dell'industria (art. 20)

Comparti di sviluppo urbano e di ridefinizione dei limiti urbani (art. 18)

F-1, F-2, F-3 Comparti dei grandi servizi (art. 19)

G - Comparti agricoli periurbani (art. 21)

Aree di tutela del patrimonio di impianto storico (art. 15)

Aree insediate in comparti G (art. 21)

Comparti extraurbani

Comparti dell'agricoltura (art. 22)

Comparti di tutela paesistica della pianura e della collina (art. 23)

Comparti della fascia del Po (art. 24)

Altri comparti

Sistema dei servizi:



Sistema delle infrastrutture

Sistema idrografico (art.35.1)

Vincoli legati alla tutela idrogeologica (art. 31, 32, 33, 34)

Sottoclassi III B - ambiti edificati

Aree di conoidi

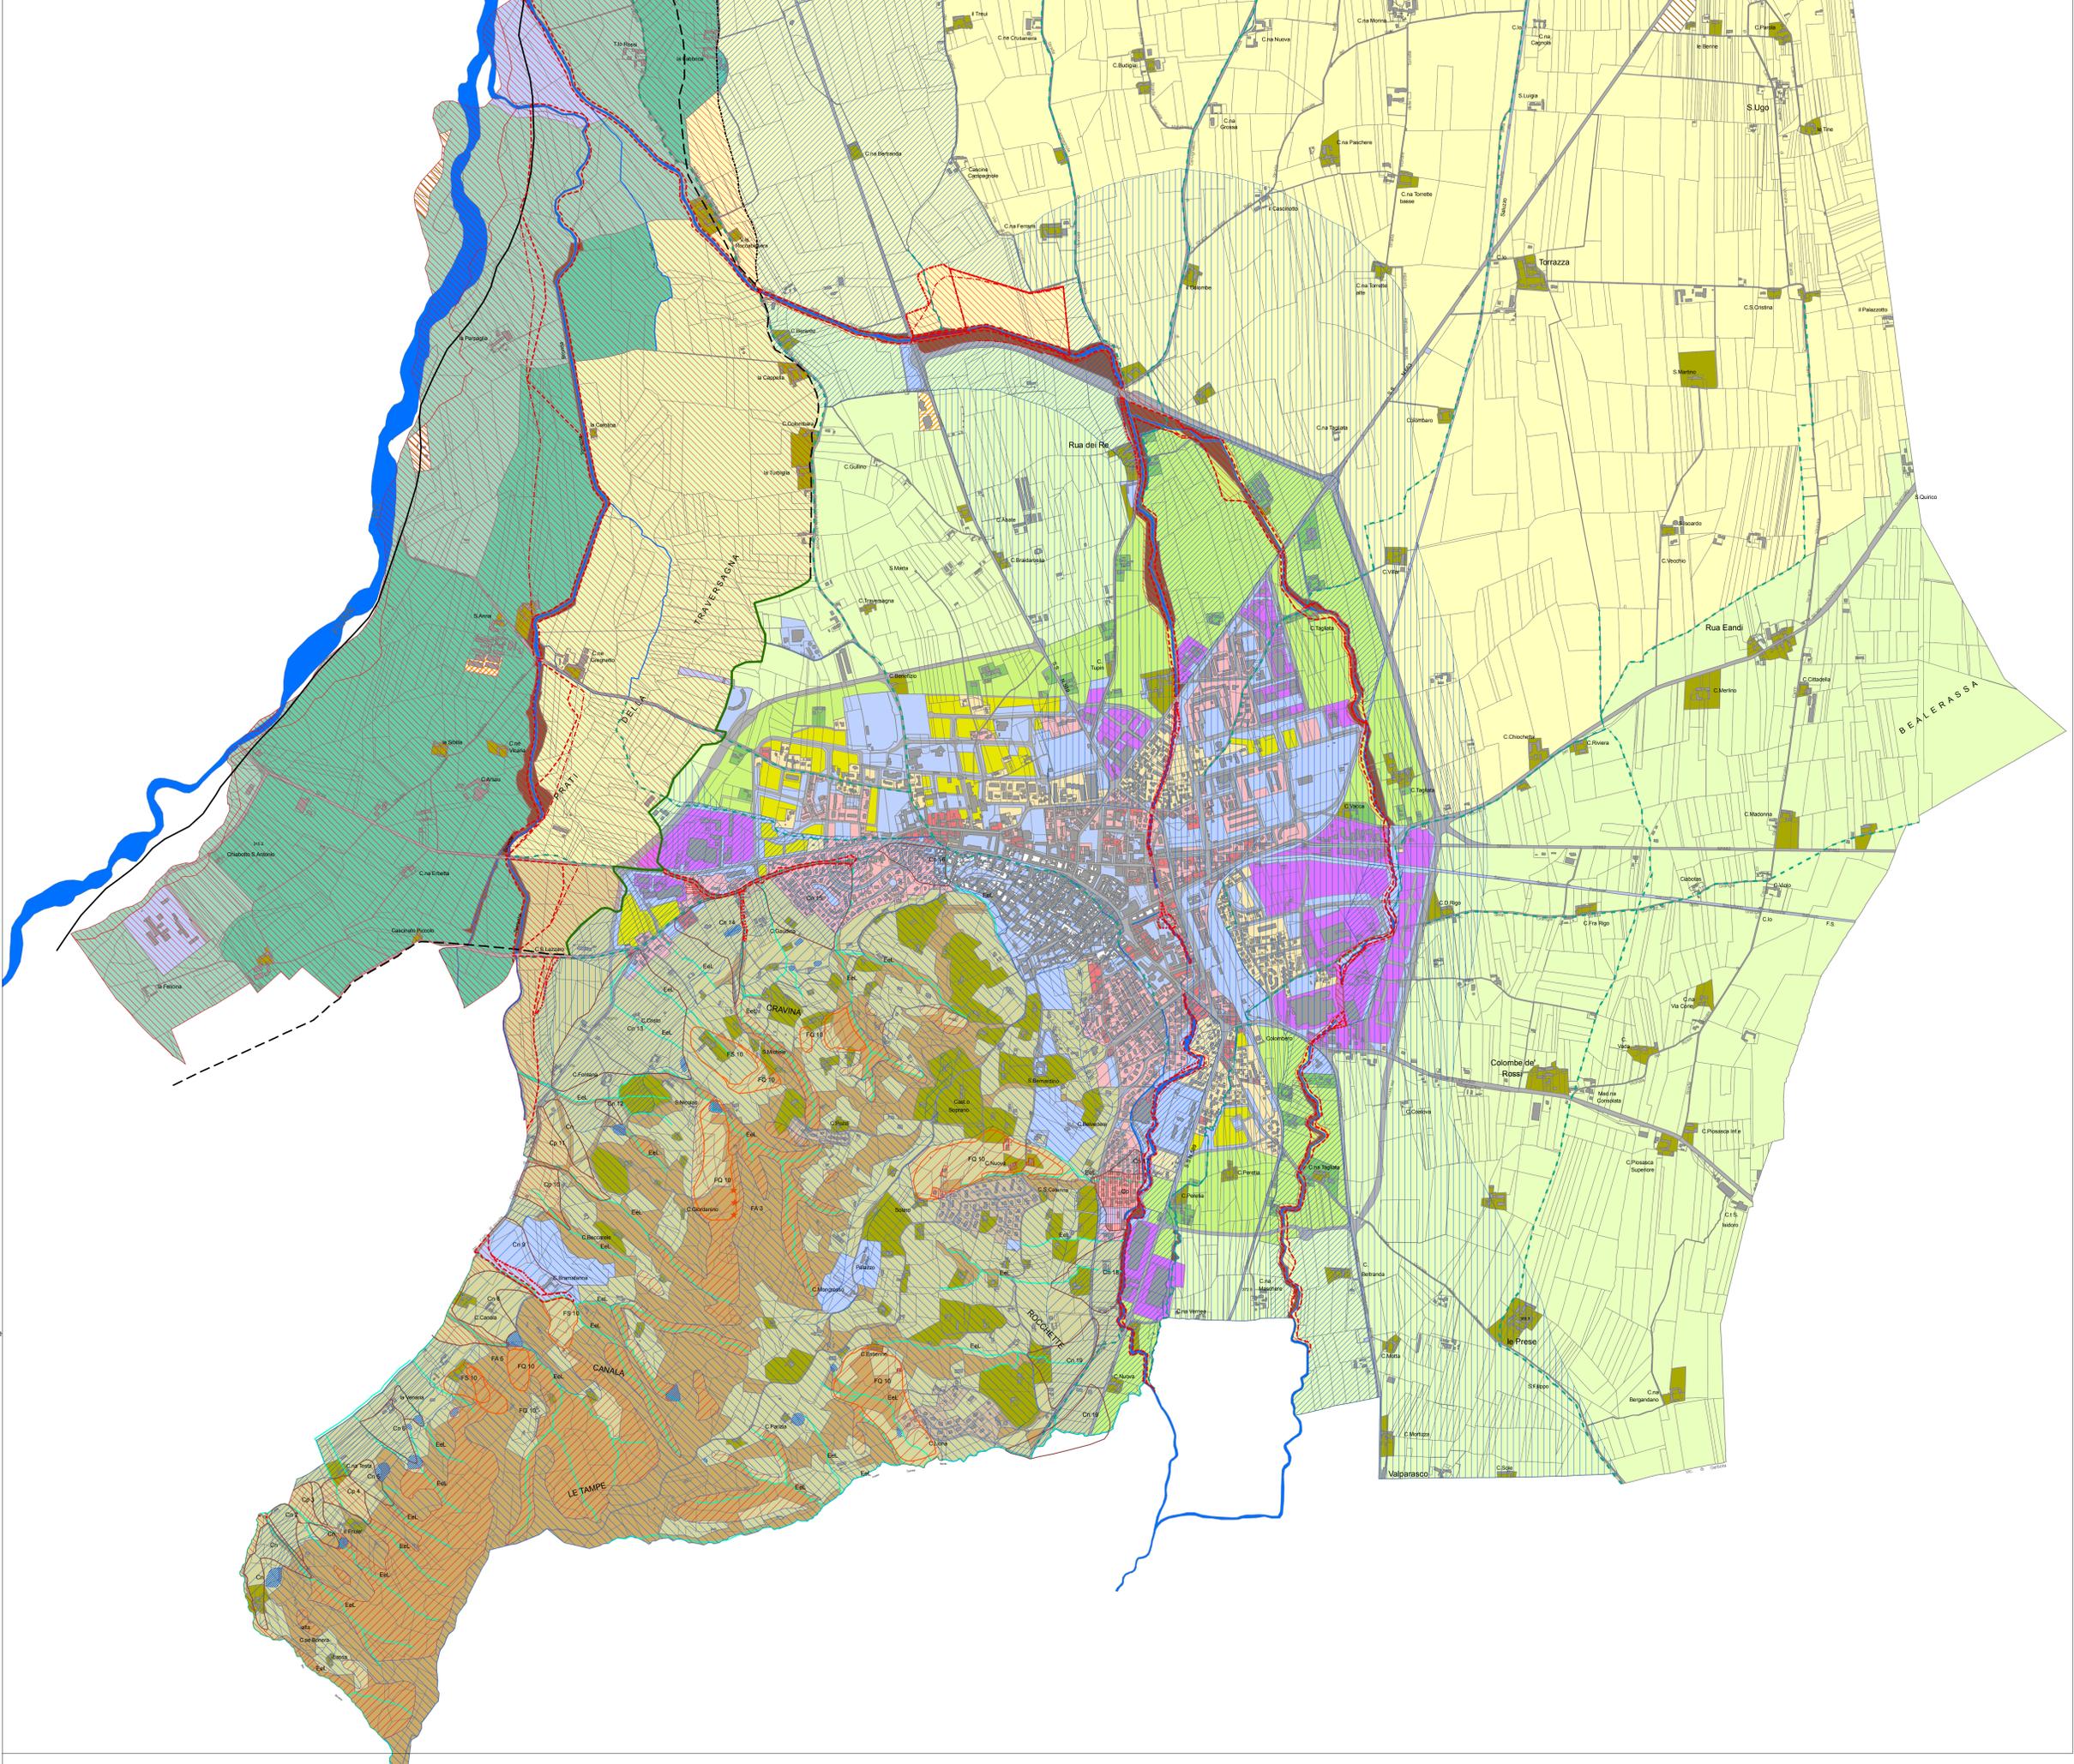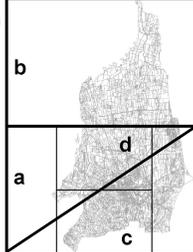

Piano stralico delle fasce fluviali

- Fascia A
- Fascia B
- Fascia C
- Fascia modificata