

S 2030-Y10R fondo e cornice

S 2040-Y20R basamento

S 1040-Y20R fondo




12

10 - 10.1

8

1

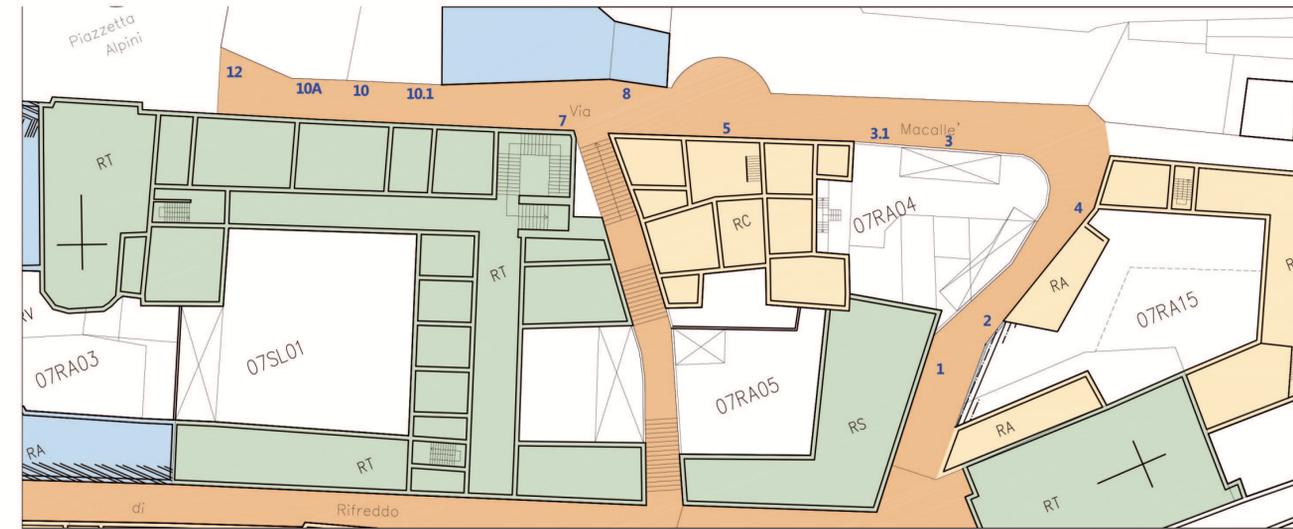

I beni soggetti a vincolo e le unità edilizie con recenti interventi di tinteggiatura non sono stati oggetto di notazione



Scala 1:1000
angolo piazzetta della Trinità



SALUZZO CITTA' STORICA E DI PAESAGGIO
priorità e programmi per favorire un progetto di sviluppo sostenibile e di recupero del centro storico

Gruppo di lavoro: Paolo Bovo (capogruppo), Silvia Beltramo (referente scientifico), Andrea Megna, Andres Javier Moncalvo, Elisabetta Ottino



AREA CAMPIONE - VIA MACALLÈ

[Yellow]	UNITÀ EDILIZIA OGGETTO DI RECENTI INTERVENTI DI TINTEGGIATURA
[Light Blue]	UNITÀ EDILIZIA CHE PRESENTA, IN PARTE, COLORITURE E INTONACI COMPROMESSI
[Light Green]	UNITÀ EDILIZIA IN LATERIZIO A VISTA
[Red]	UNITÀ EDILIZIA CON PRESENZA DI SUPERFICI AFFRESCATE

[Pattern]	ZOCCOLO IN PIETRA
[Pattern]	ZOCCOLO BUGNATO IN PIETRA
[Pattern]	ZOCCOLO A TINTA
[Pattern]	BASAMENTO A TROPPE L'OEIL
[Pattern]	FASCIA A TINTA (FINO AL CAMPO DEL P.P.)
[Pattern]	FASCIA A TINTA (FINO AL CAMPO DEL P.P.)
[Pattern]	PRESENZA DI STRATIGRAFIE
[Pattern]	PRESENZA DI DECORAZIONI



7

5

5

3

3

4

2

ZOCCOLO IN PIETRA

ZOCCOLO IN PIETRA

ZOCCOLO IN PIETRA

S 3050-Y70R basamento



S 0510-Y40R basamento e fondo



S 0530-Y fondo e cornice portale



S 0505-Y30R muro di cinta



S 1030-Y50R fondo



S 0505-Y40R fondo e cornice



S 0502-R cornice portale

PIANO DI MANUTENZIONE DELLE SUPERFICI DI FACCIATA DEL CENTRO STORICO DI SALUZZO

arch. Silvia Beltramo arch. Paolo Bovo
NOTAZIONE DEL COLORE DELLE FACCIATE
PLANIMETRIA - TAVOLA 26
elaborazione grafica: Samanta Cosentino, Riccardo Auderino